


План 1 этажа

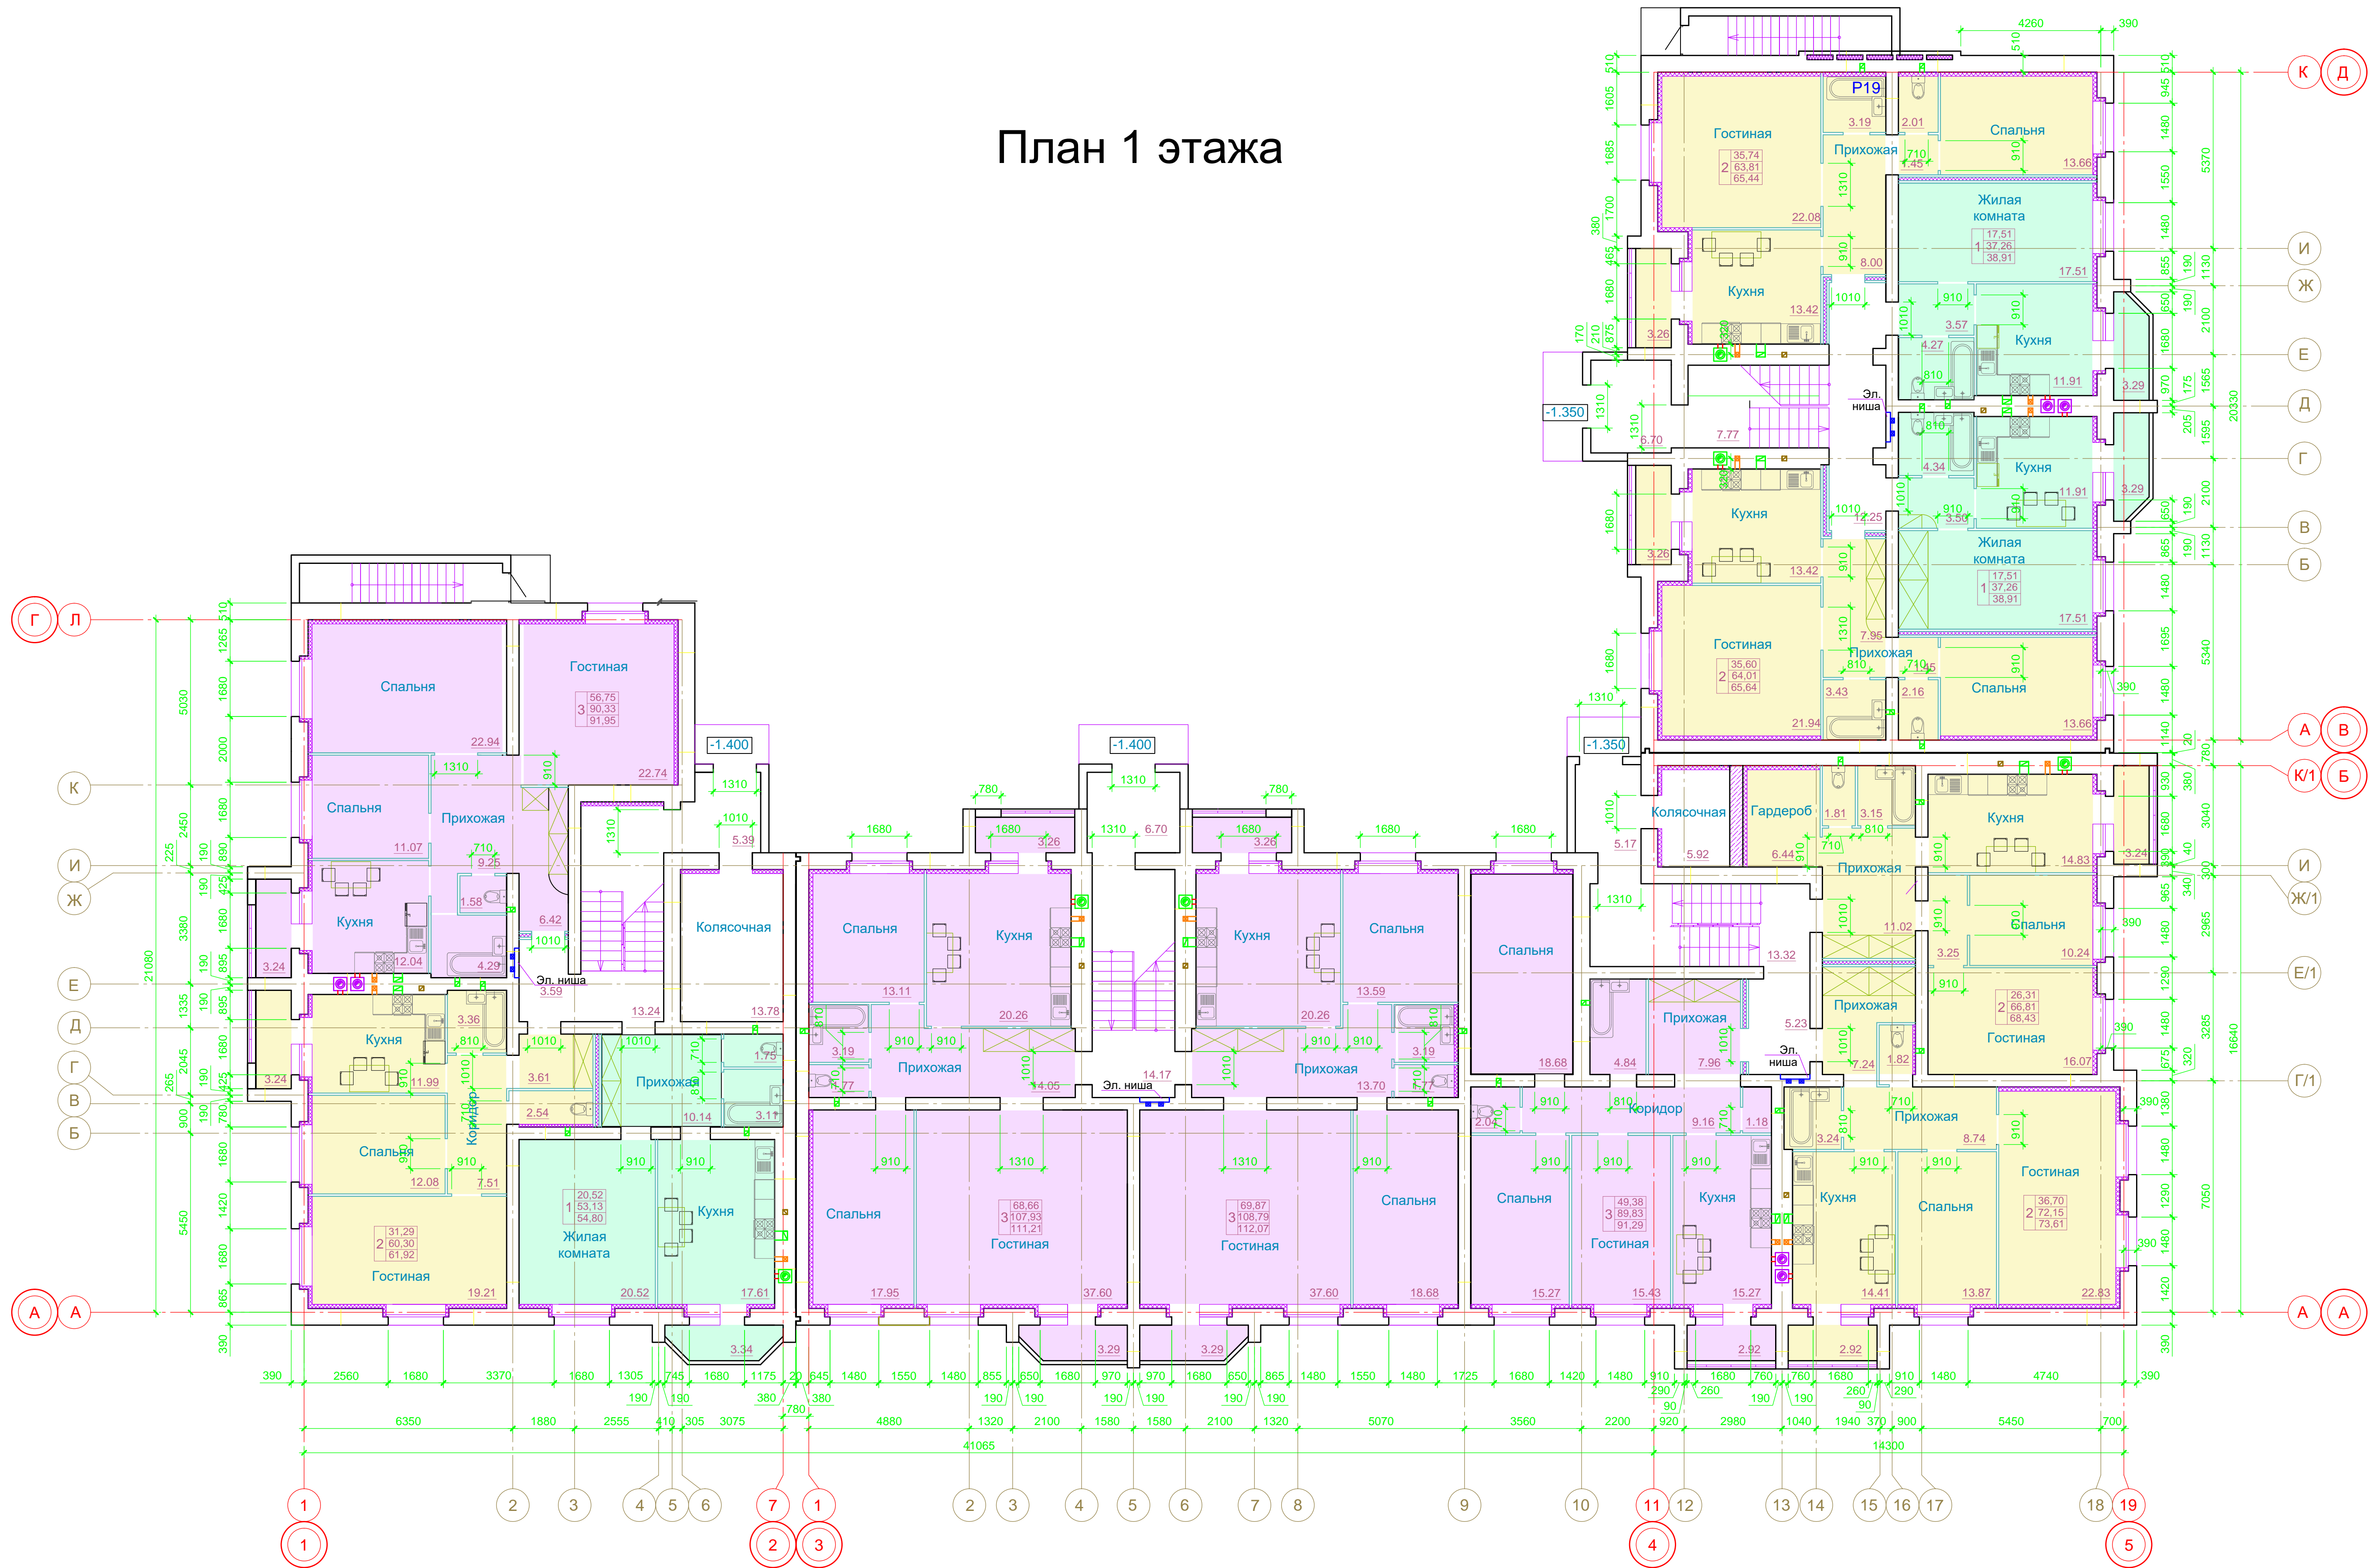

Имя, № подл. Подл. и дата Взам. инв. №
 Согласовано

				2018		
Малоэтажный жилой дом №10 по экспликации ГП в границах улиц Советской, Рылеева, бульвара Энтузиастов, Защитного переулка в г. Тамбове						
Изм.	Кол. уч.	Лист № док.	Подл.	Дата	Стадия	Лист
ГИП	Карина				п	1
Разраб.	Шаталова					
Проверил	Кудимова					
Н. контр.	Карина					
План 1-го этажа						