



План 1 этажа

Условные обозначения

 


1 комнатная квартира

 

2-х комнатная квартира



3-х комнатная квартира

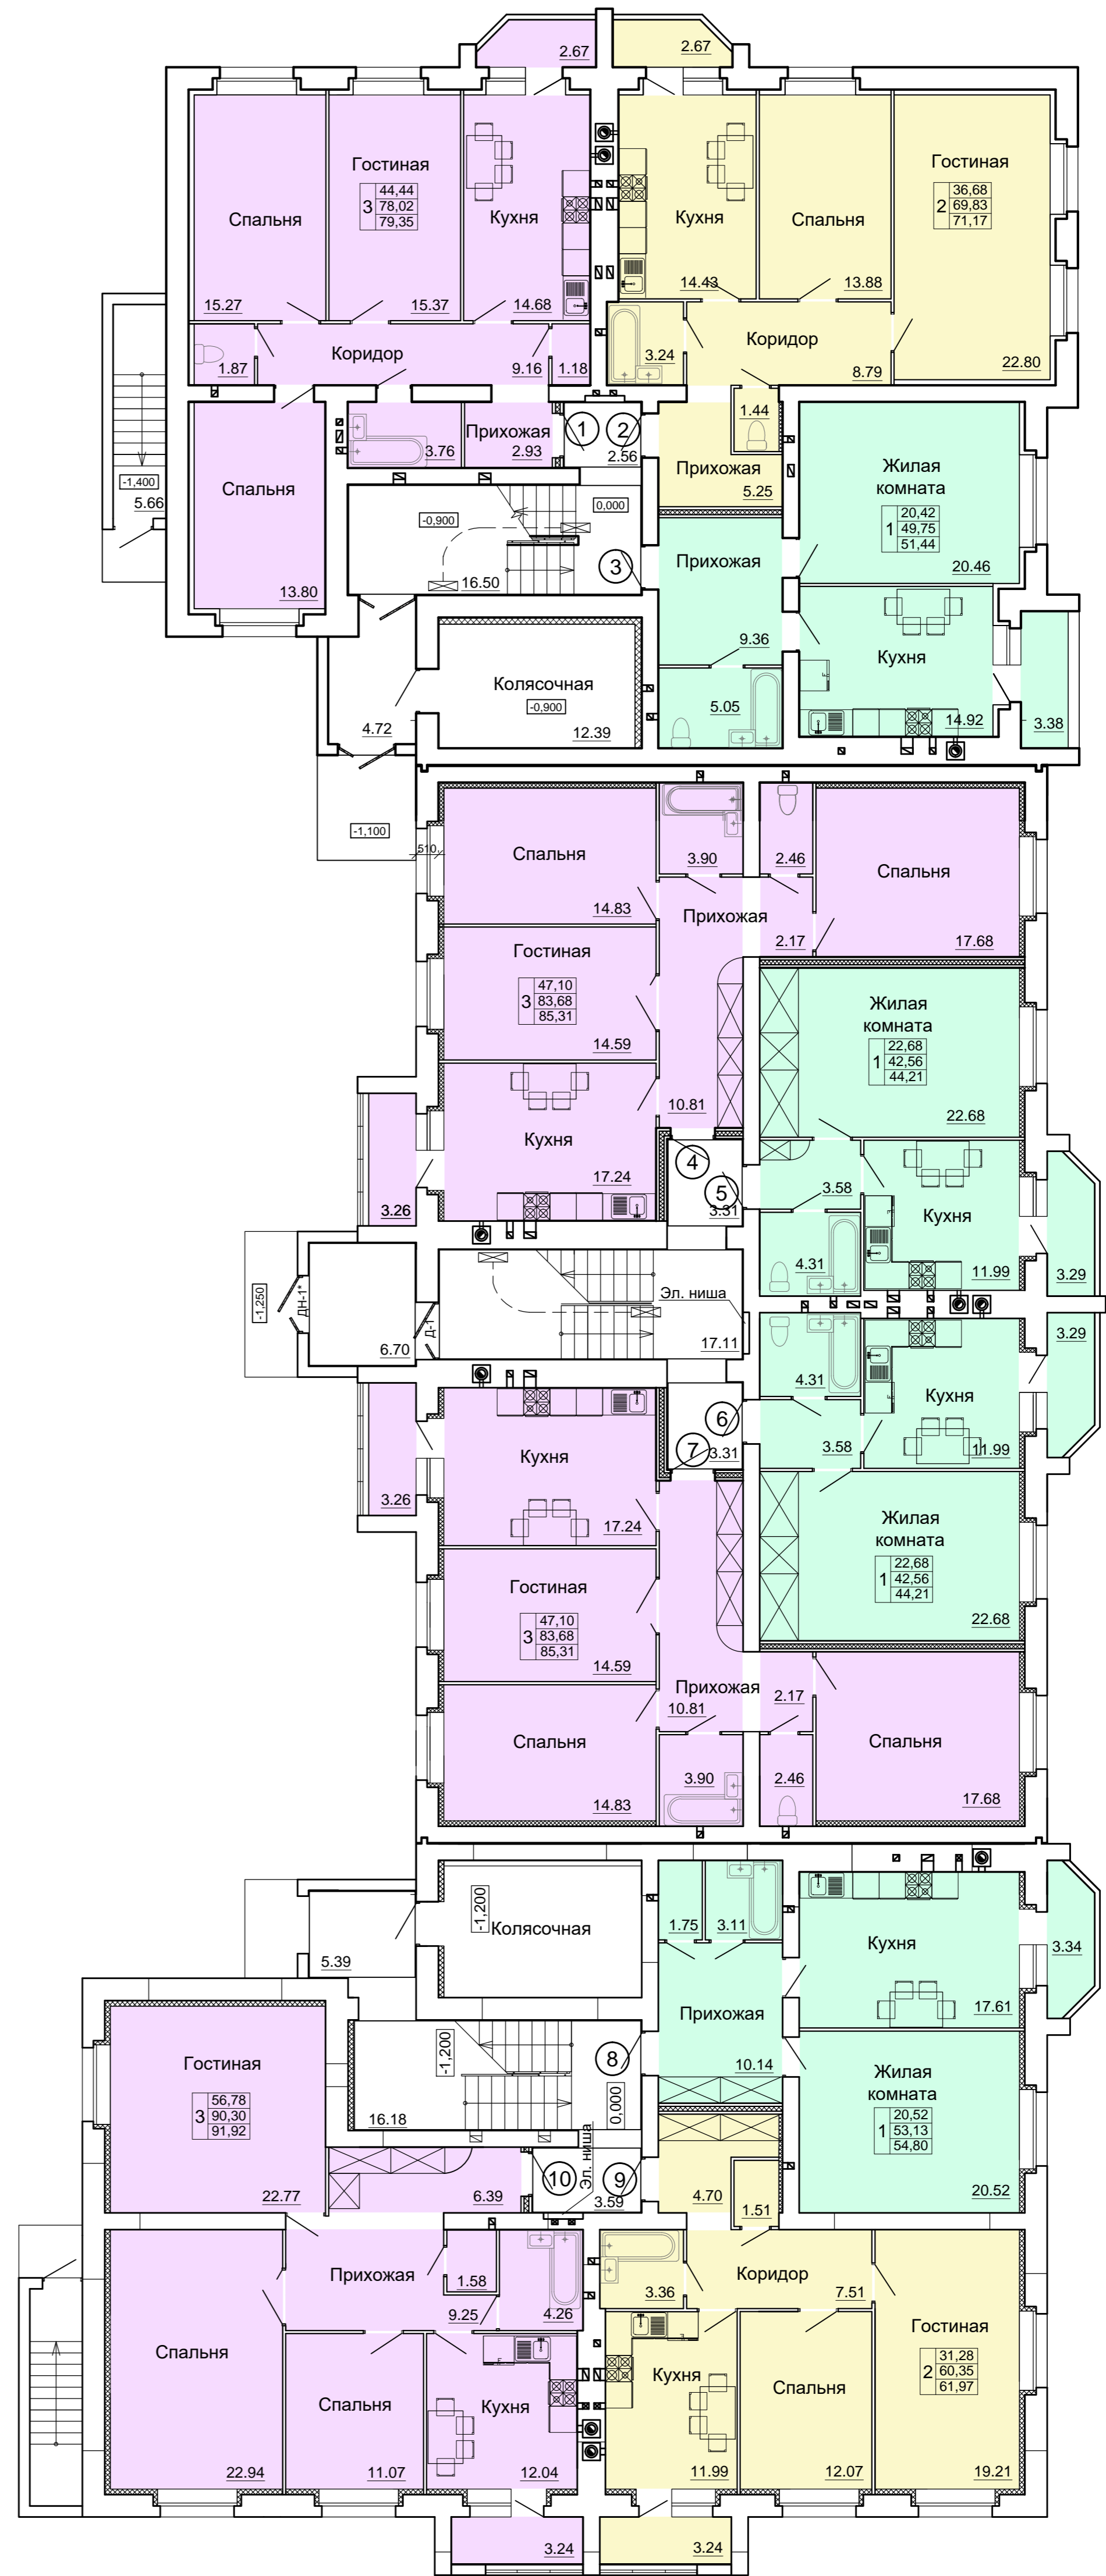

						2019	1881-ПС-АР		
						Малозатяжной жилой дом №11 по экспликации ГП в границах улиц Советской, Рылеева, бульвара Энтузиастов, Защитного переулка в г. Тамбове			
Изм.	Коп. уз.	Лист	№ док.	Подп.	Дата				
ГИП						Стадия Лист Листов			
Разраб.									
Проверил									
Н. контр.									
План 1 этажа						АО "Проект-сервис"			
Копировал						А1			

Согласовано	Согласовано	Согласовано	Согласовано	Согласовано	Согласовано
Архитектор	Архитектор	Архитектор	Архитектор	Архитектор	Архитектор
Об	Об	Об	Об	Об	Об
ВК	ВК	ВК	ВК	ВК	ВК
Имя, Ф.И.О.	Имя, Ф.И.О.	Имя, Ф.И.О.	Имя, Ф.И.О.	Имя, Ф.И.О.	Имя, Ф.И.О.
Подп.	Подп.	Подп.	Подп.	Подп.	Подп.
Дата	Дата	Дата	Дата	Дата	Дата