


План типового этажа

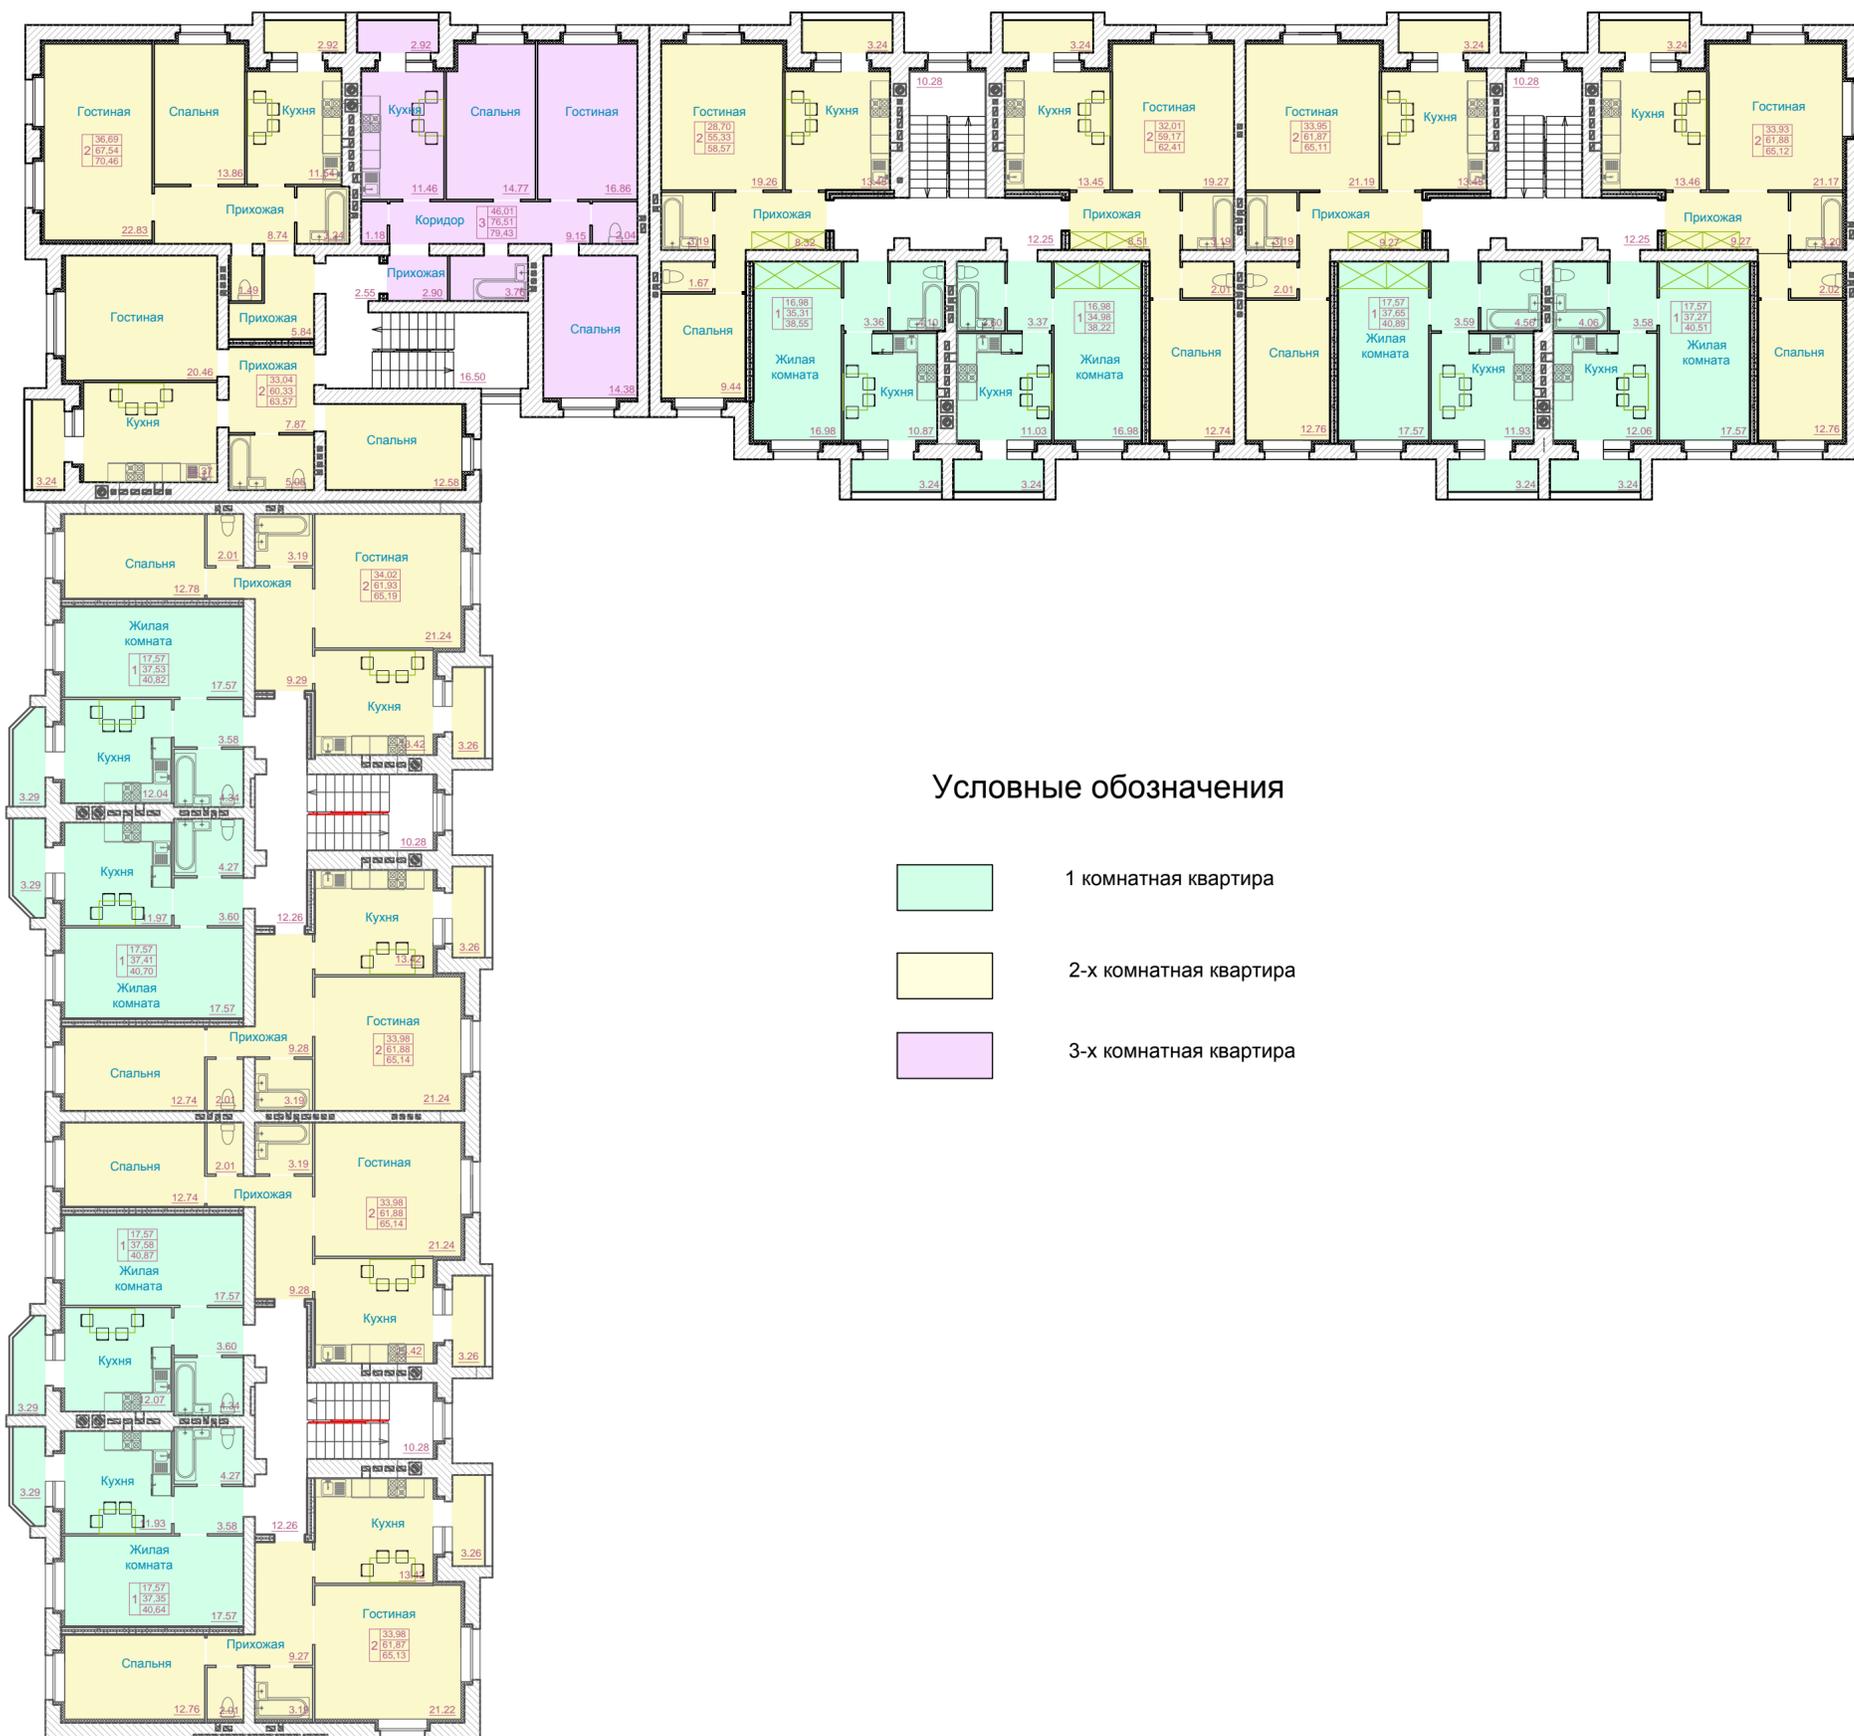

Условные обозначения

- 1-комнатная квартира
- 2-х комнатная квартира
- 3-х комнатная квартира