


План типового этажа

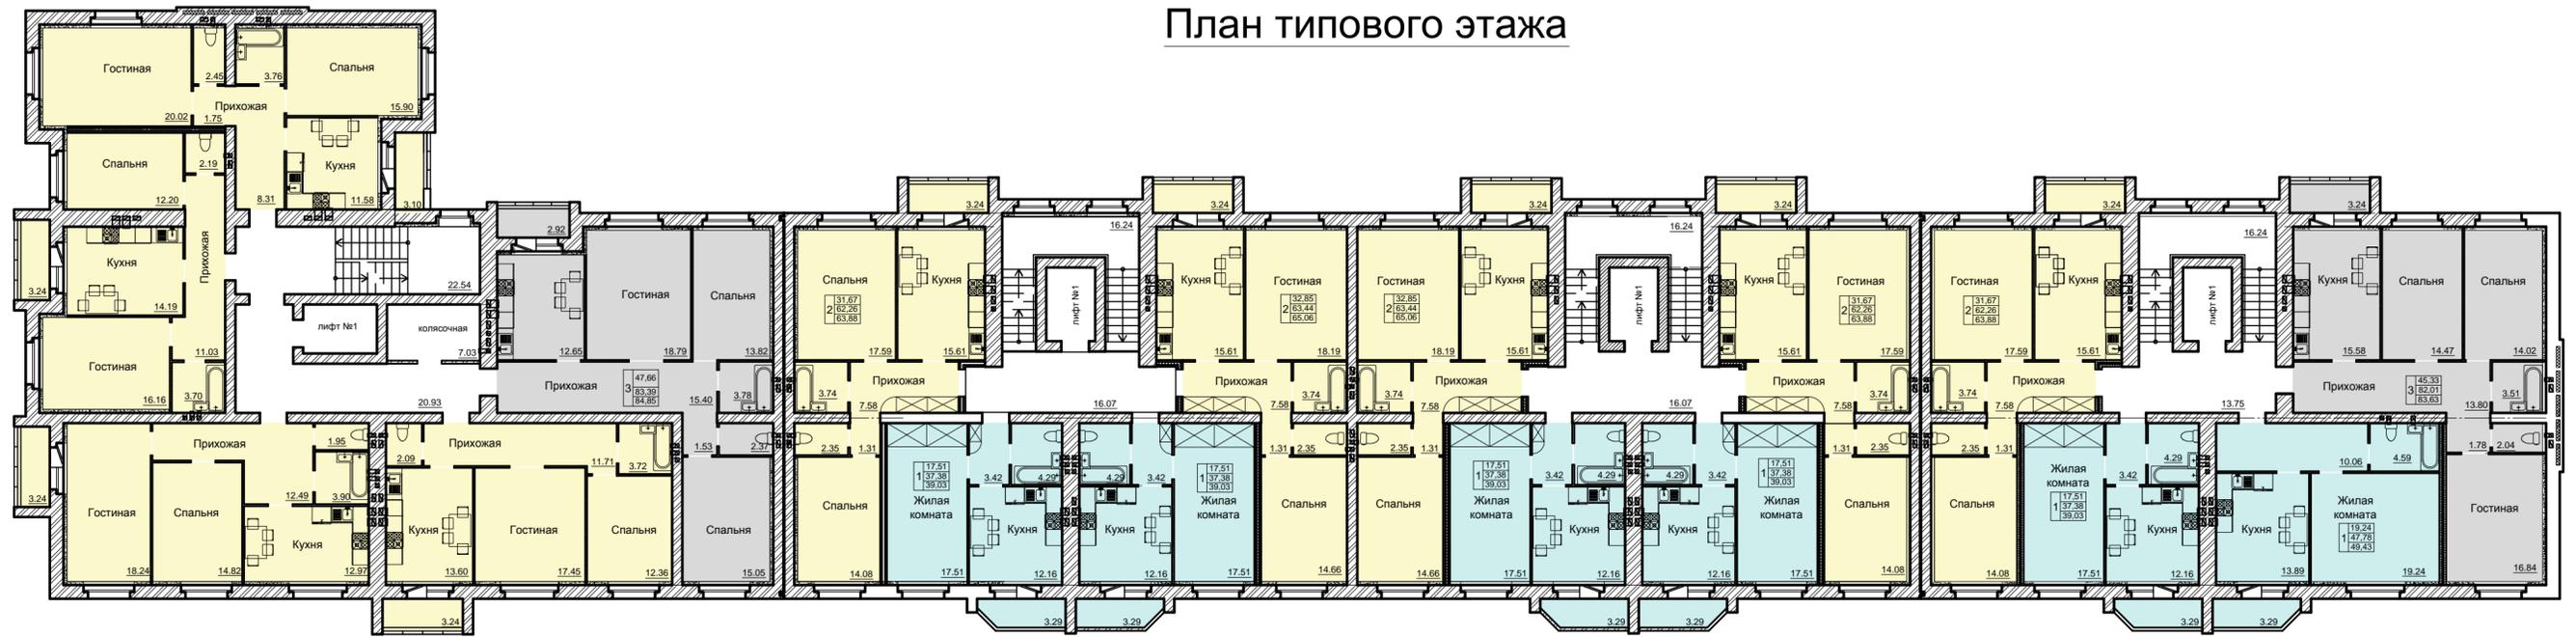

Условные обозначения



1 комнатная квартира



2-х комнатная квартира



3-х комнатная квартира