




План первого этажа

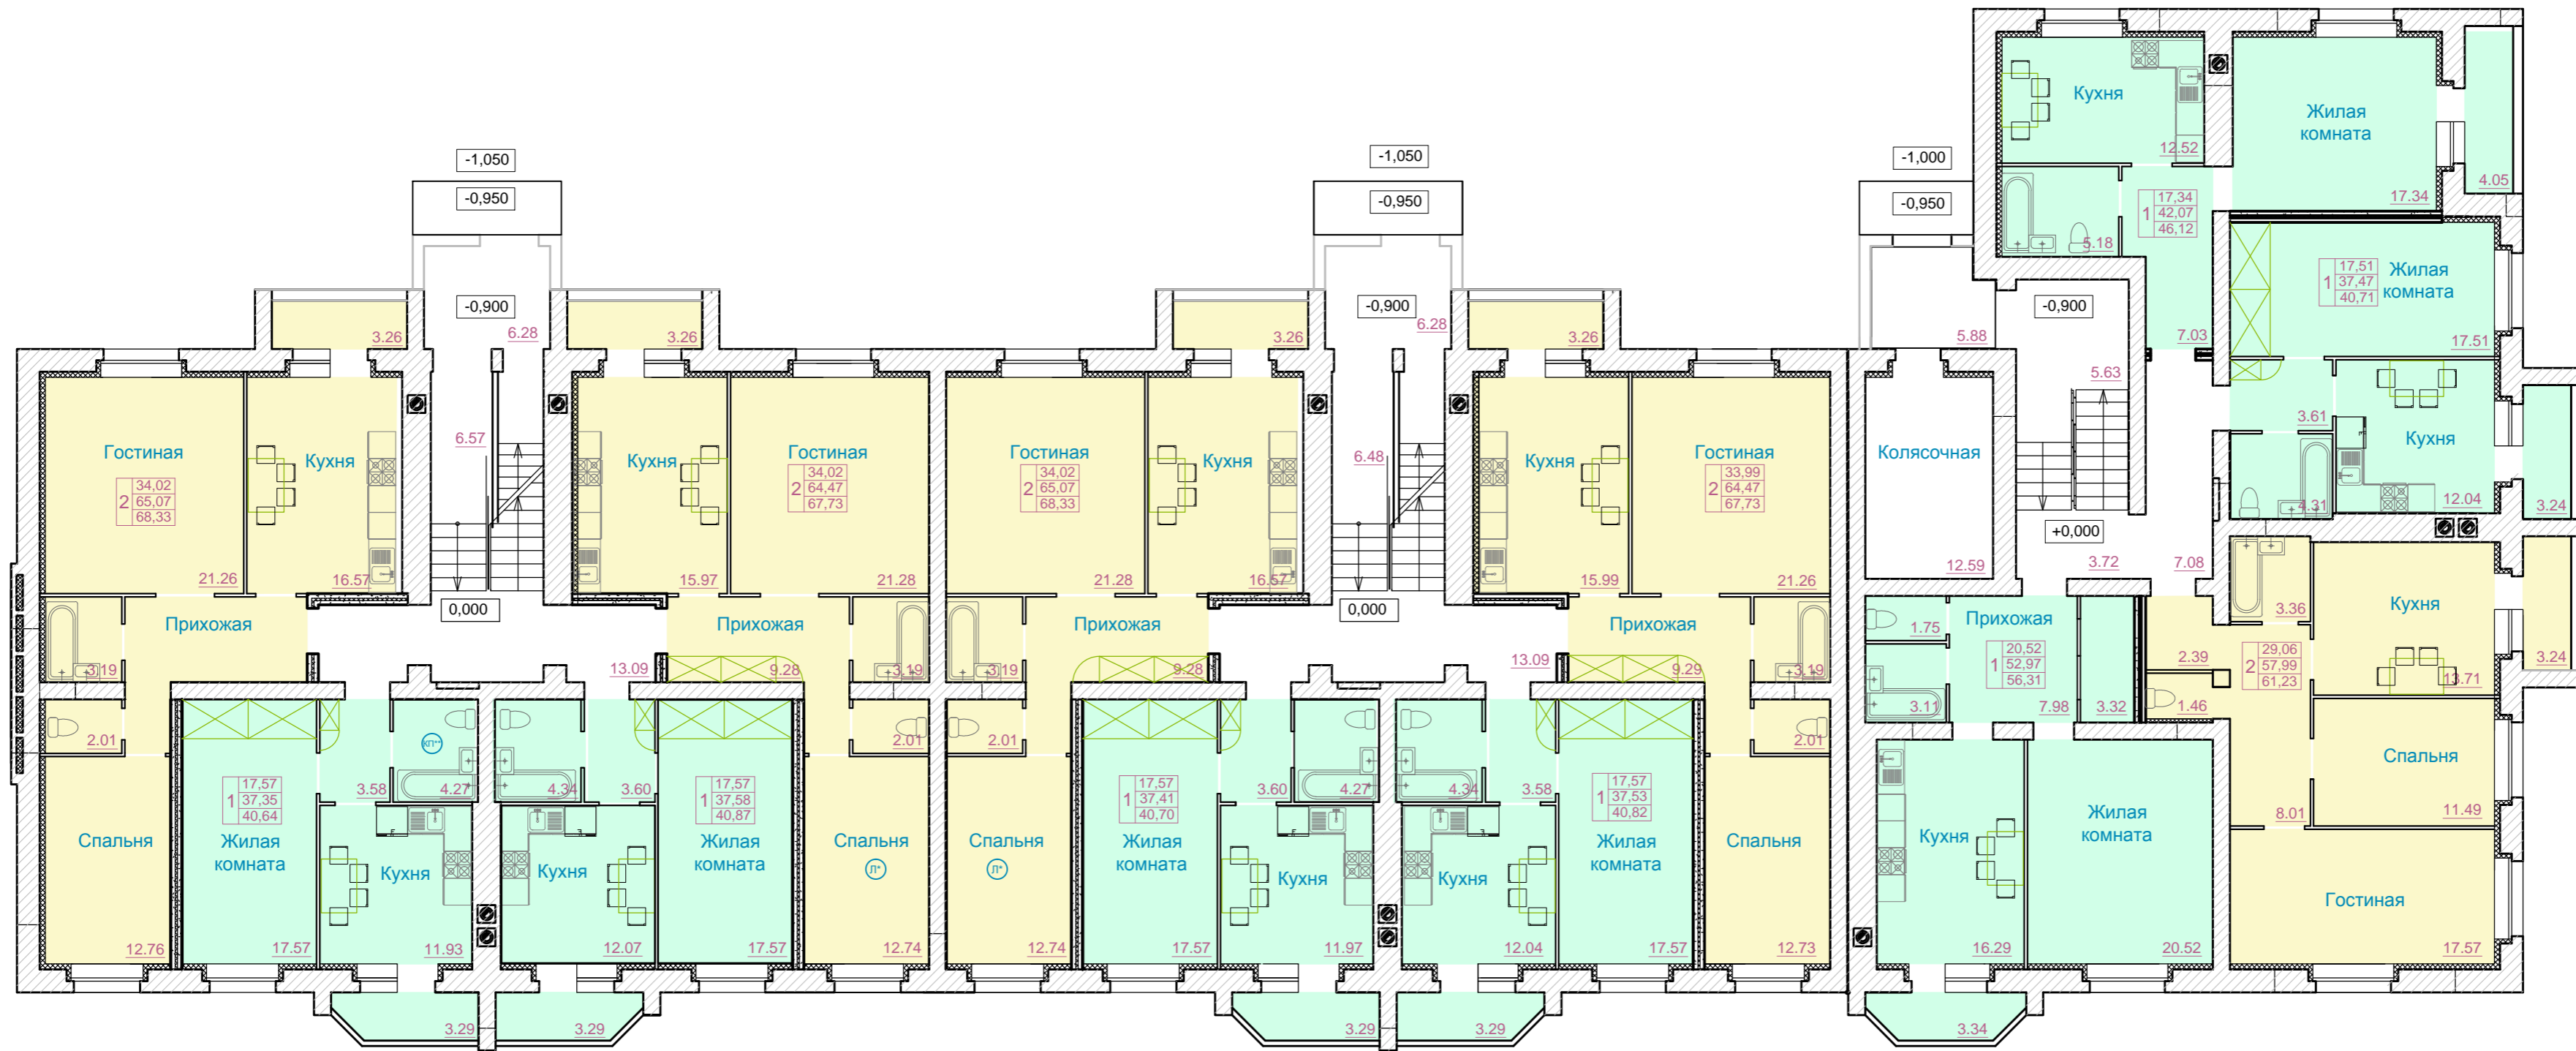

Условные обозначения

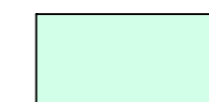

1 комнатная квартира

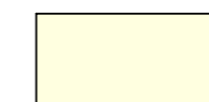

2-х комнатная квартира