


# План типового этажа

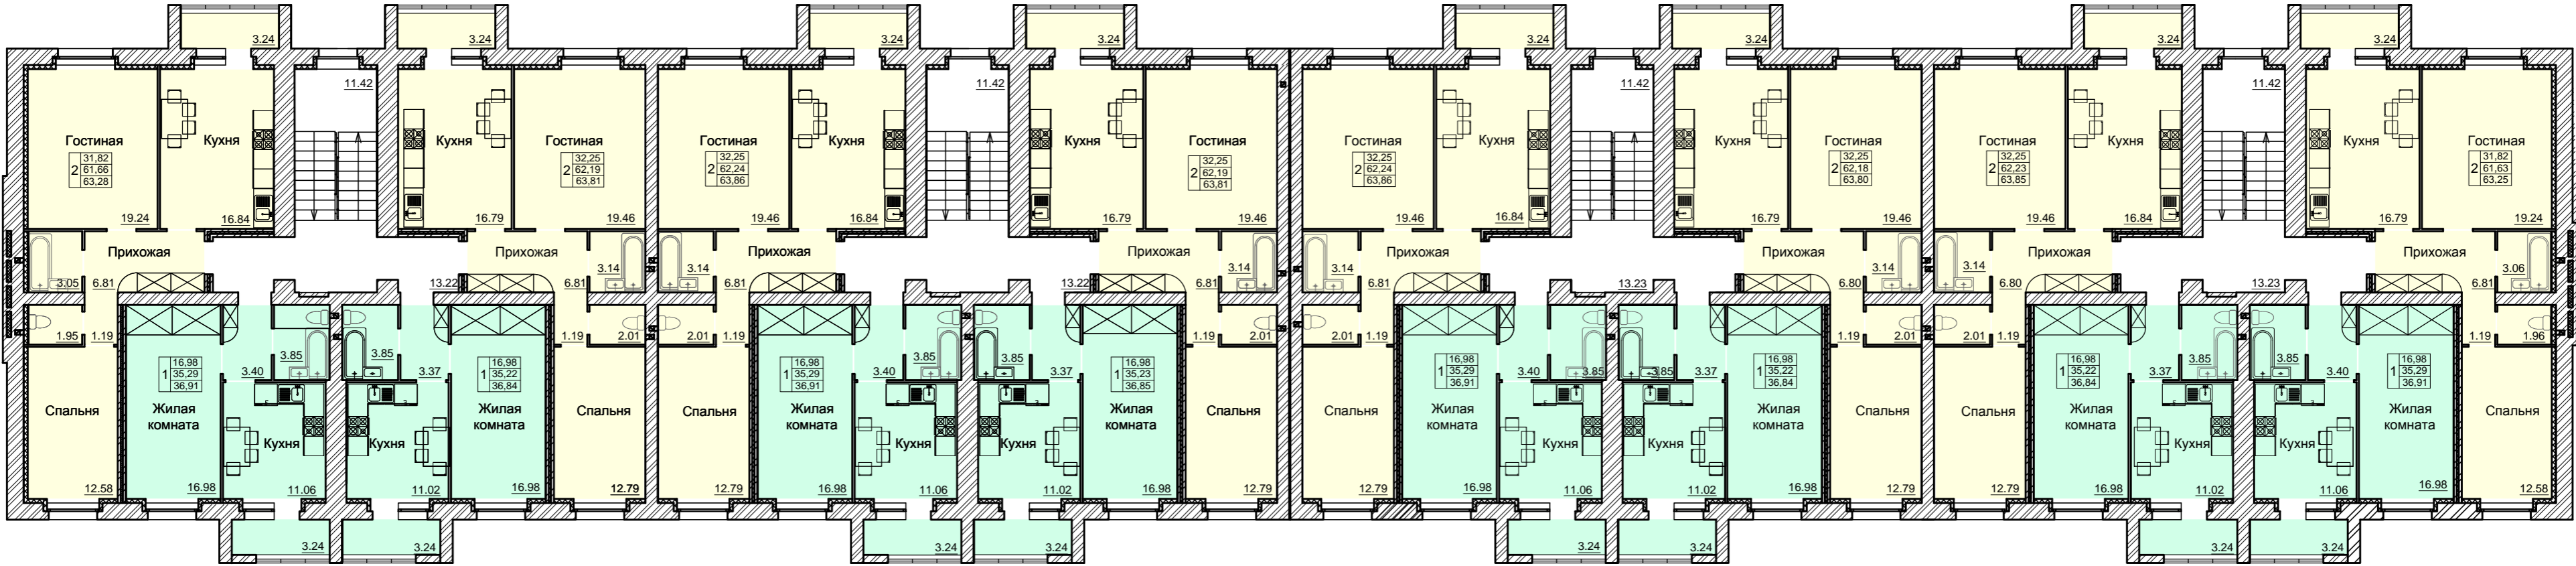

## Условные обозначения

- 1 комнатная квартира
- 2-х комнатная квартира