

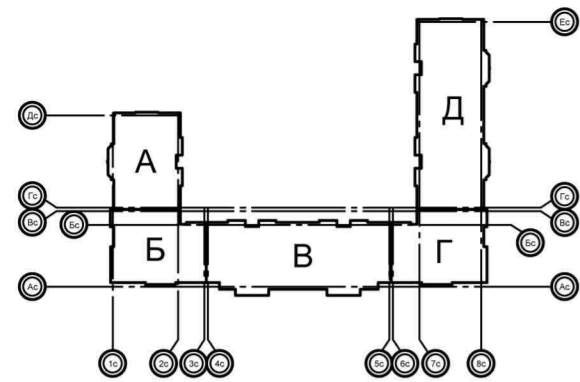


Блокировочная схема

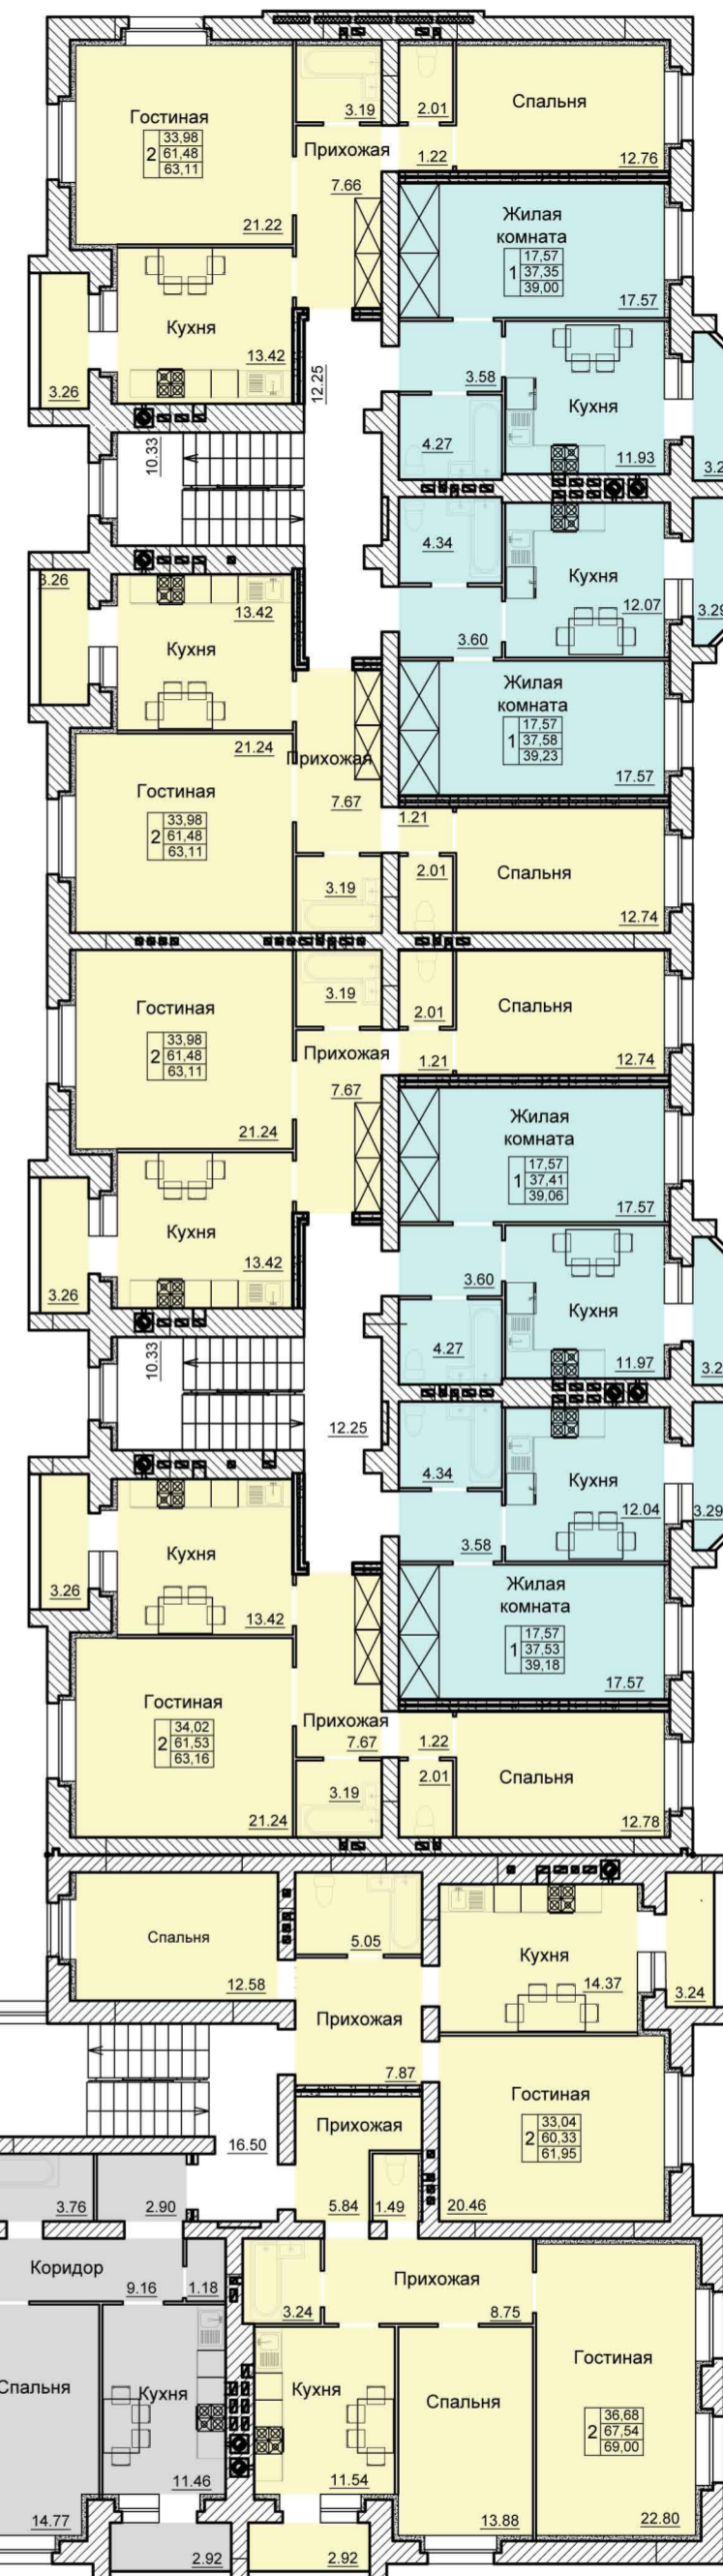

План типового этажа

Условные обозначения			
Поз. отделки	Наименование квартир	Цвет квартиры	Примечание
1	1-на комнатная квартира		
2	2-ух комнатная квартира		
3	3-ох комнатная квартира		

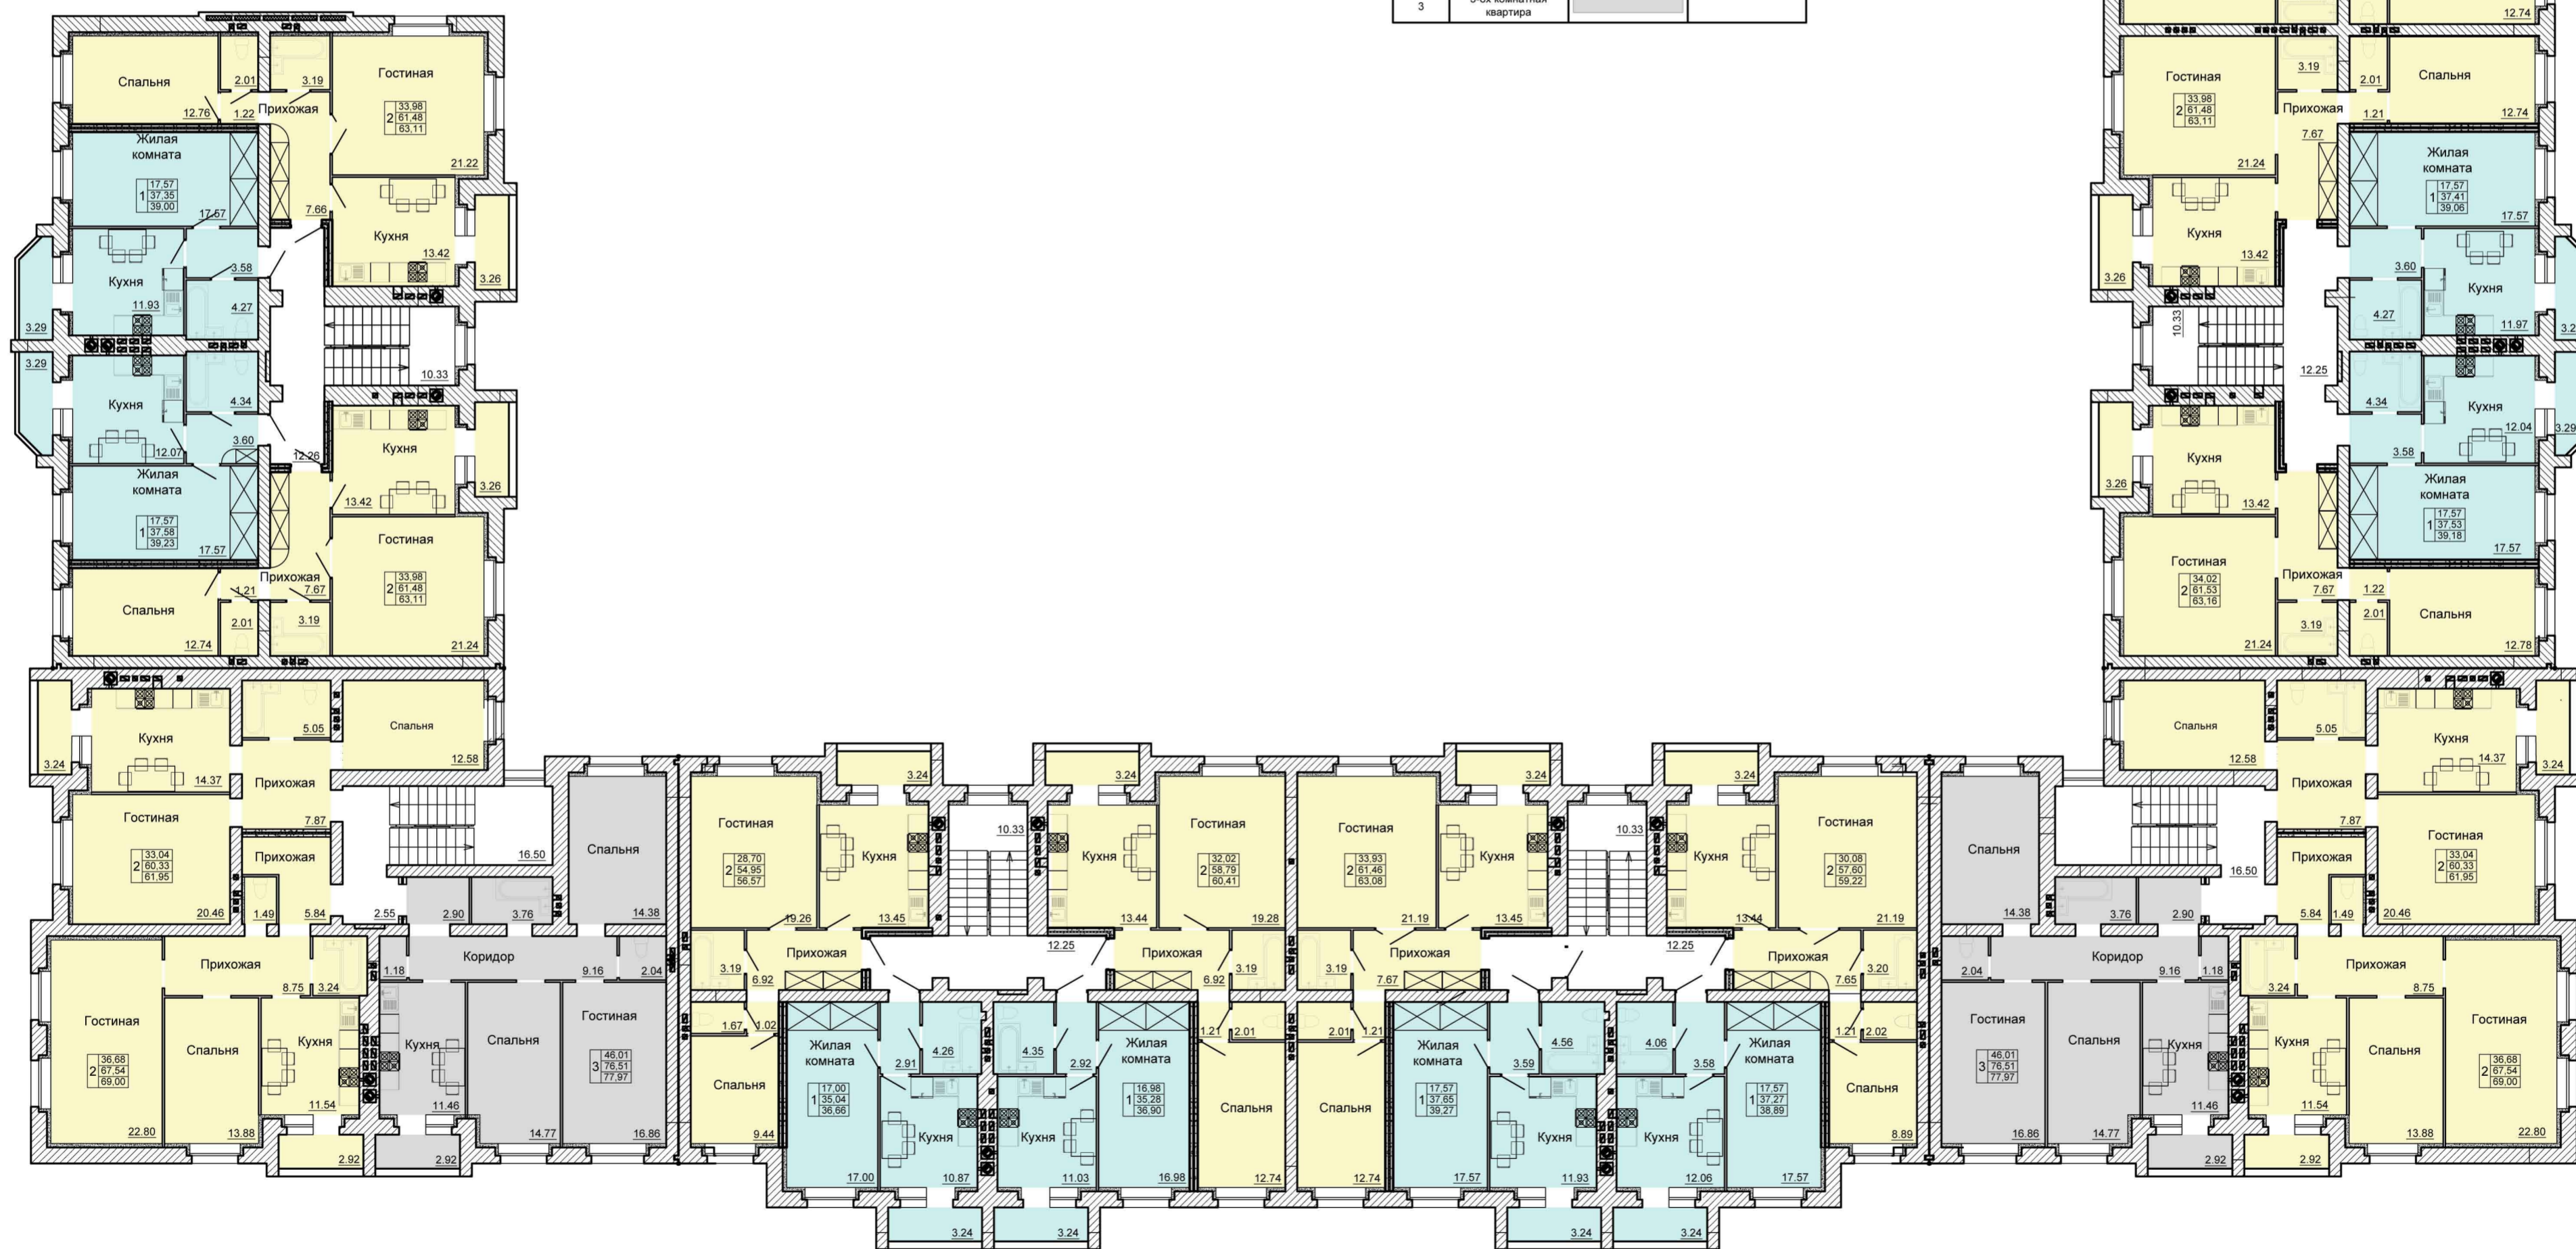

Согласовано
Лист № 01
Подп. и дата
Взам. инв. №

2017						1738-СИ-АР 3.1		
Малозатяжной жилой дом №8, по экспликации ГП в границах улиц Советской, Рылева, бульвара Энтузиастов, Защитного переулка в г. Тамбове						Студия Лист Листов		
Изм.	Взам. инв. №	Лист	№ док.	Подп.	Дата	Р	2	
Разраб.	Карина	Шаталова						
Проверил	Карина	Куимова						
Н. контр.	Карина							
План типового этажа						АО "Стройизыскания"		