

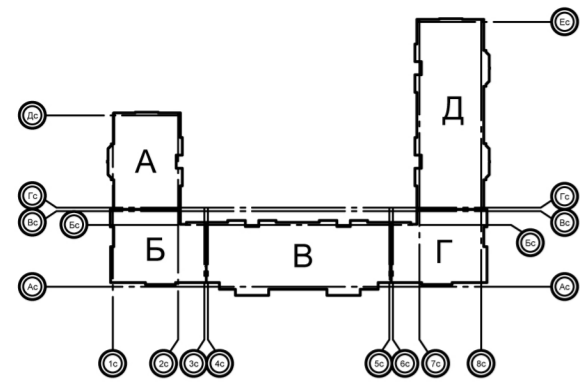


Блокировочная схема

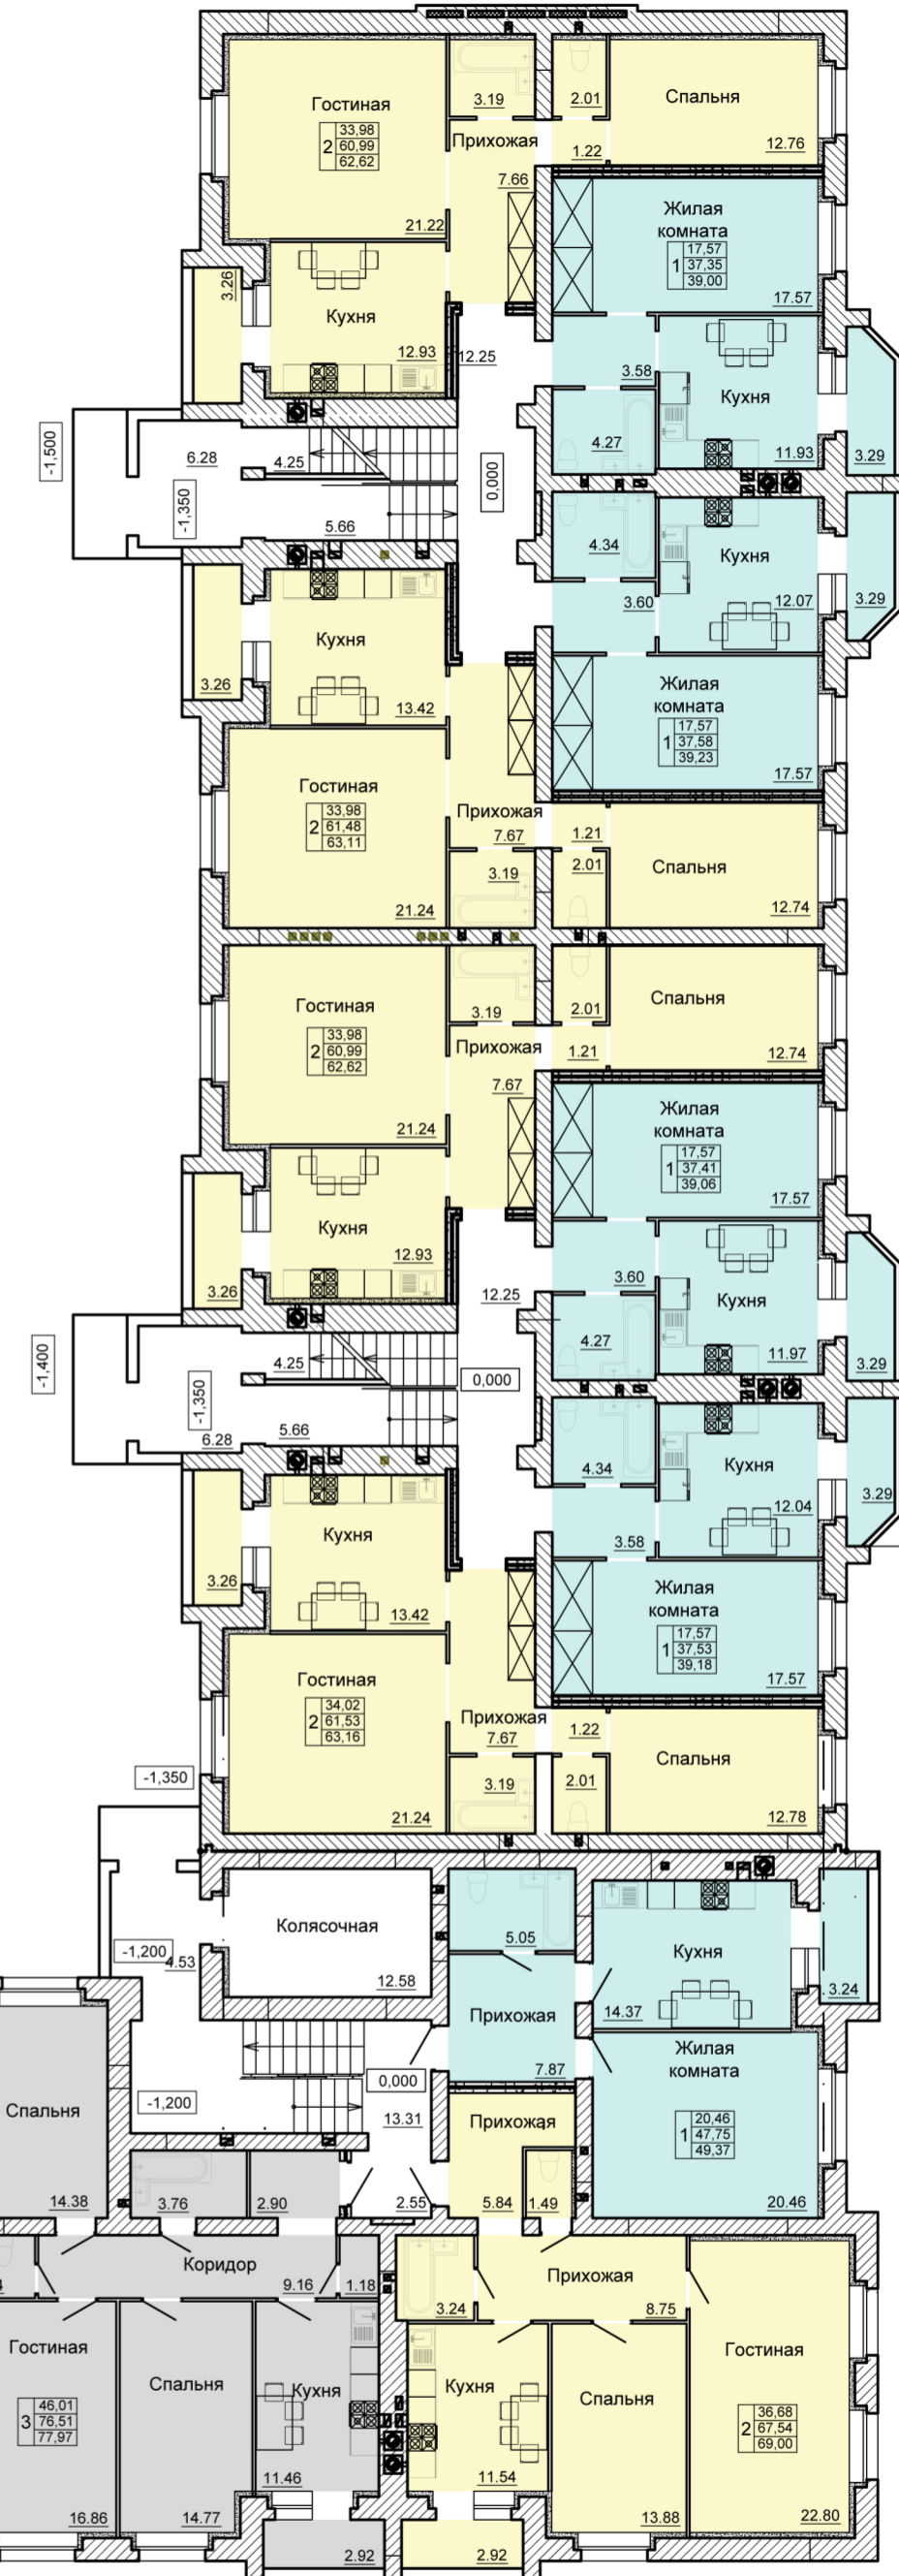

План 1-го этажа

Условные обозначения			
Поз. отделки	Наименование квартир	Цвет квартиры	Примечание
1	1-на комнатная квартира		
2	2-ух комнатная квартира		
3	3-ох комнатная квартира		

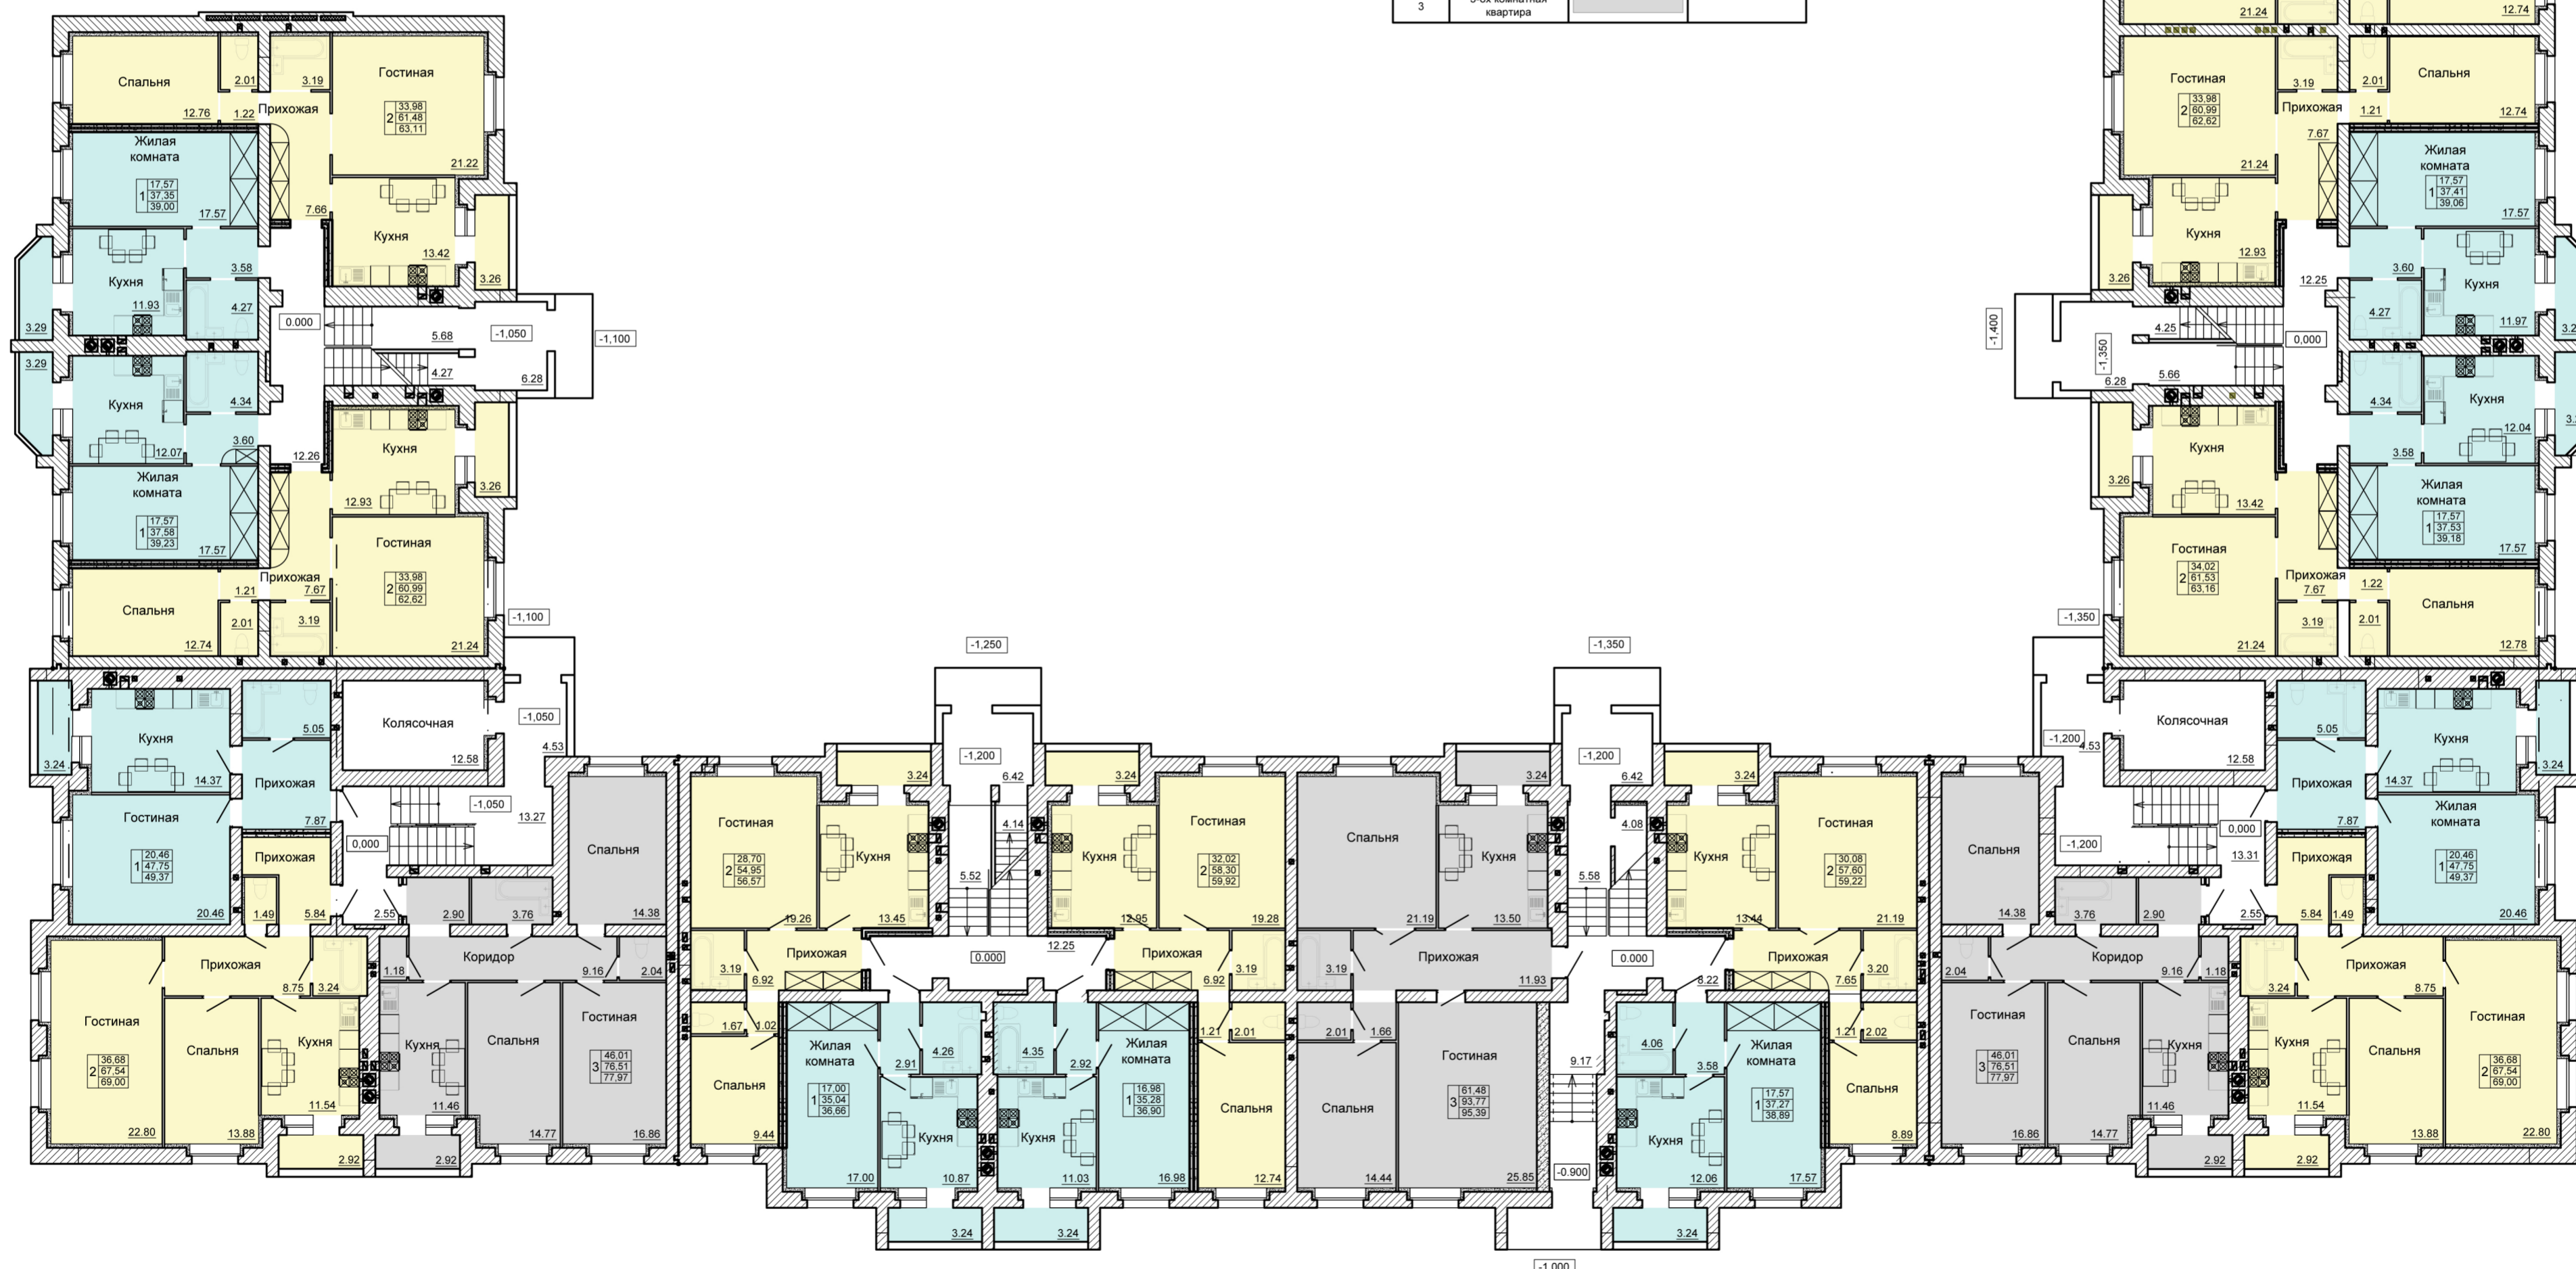

Согласовано  
Лист № 1 из 1  
Подп. и дата  
Взам. инв. №

2017						1740-СИ-АР		
Малозатяжной жилой дом №8, по экспликации ГП в границах улиц Советской, Рылева, бульвара Энтузиастов, Защитного переулка в г. Тамбове						Студия Листов		
Изм.	Взам.	Лист	№ док.	Подп.	Дата	Р	1	Листов
Разраб.	Карина	Шаталова						
Проверил	Карина	Кузимова						
Н. контр.	Карина							
План 1-го этажа						АО "Стройизыскания"		