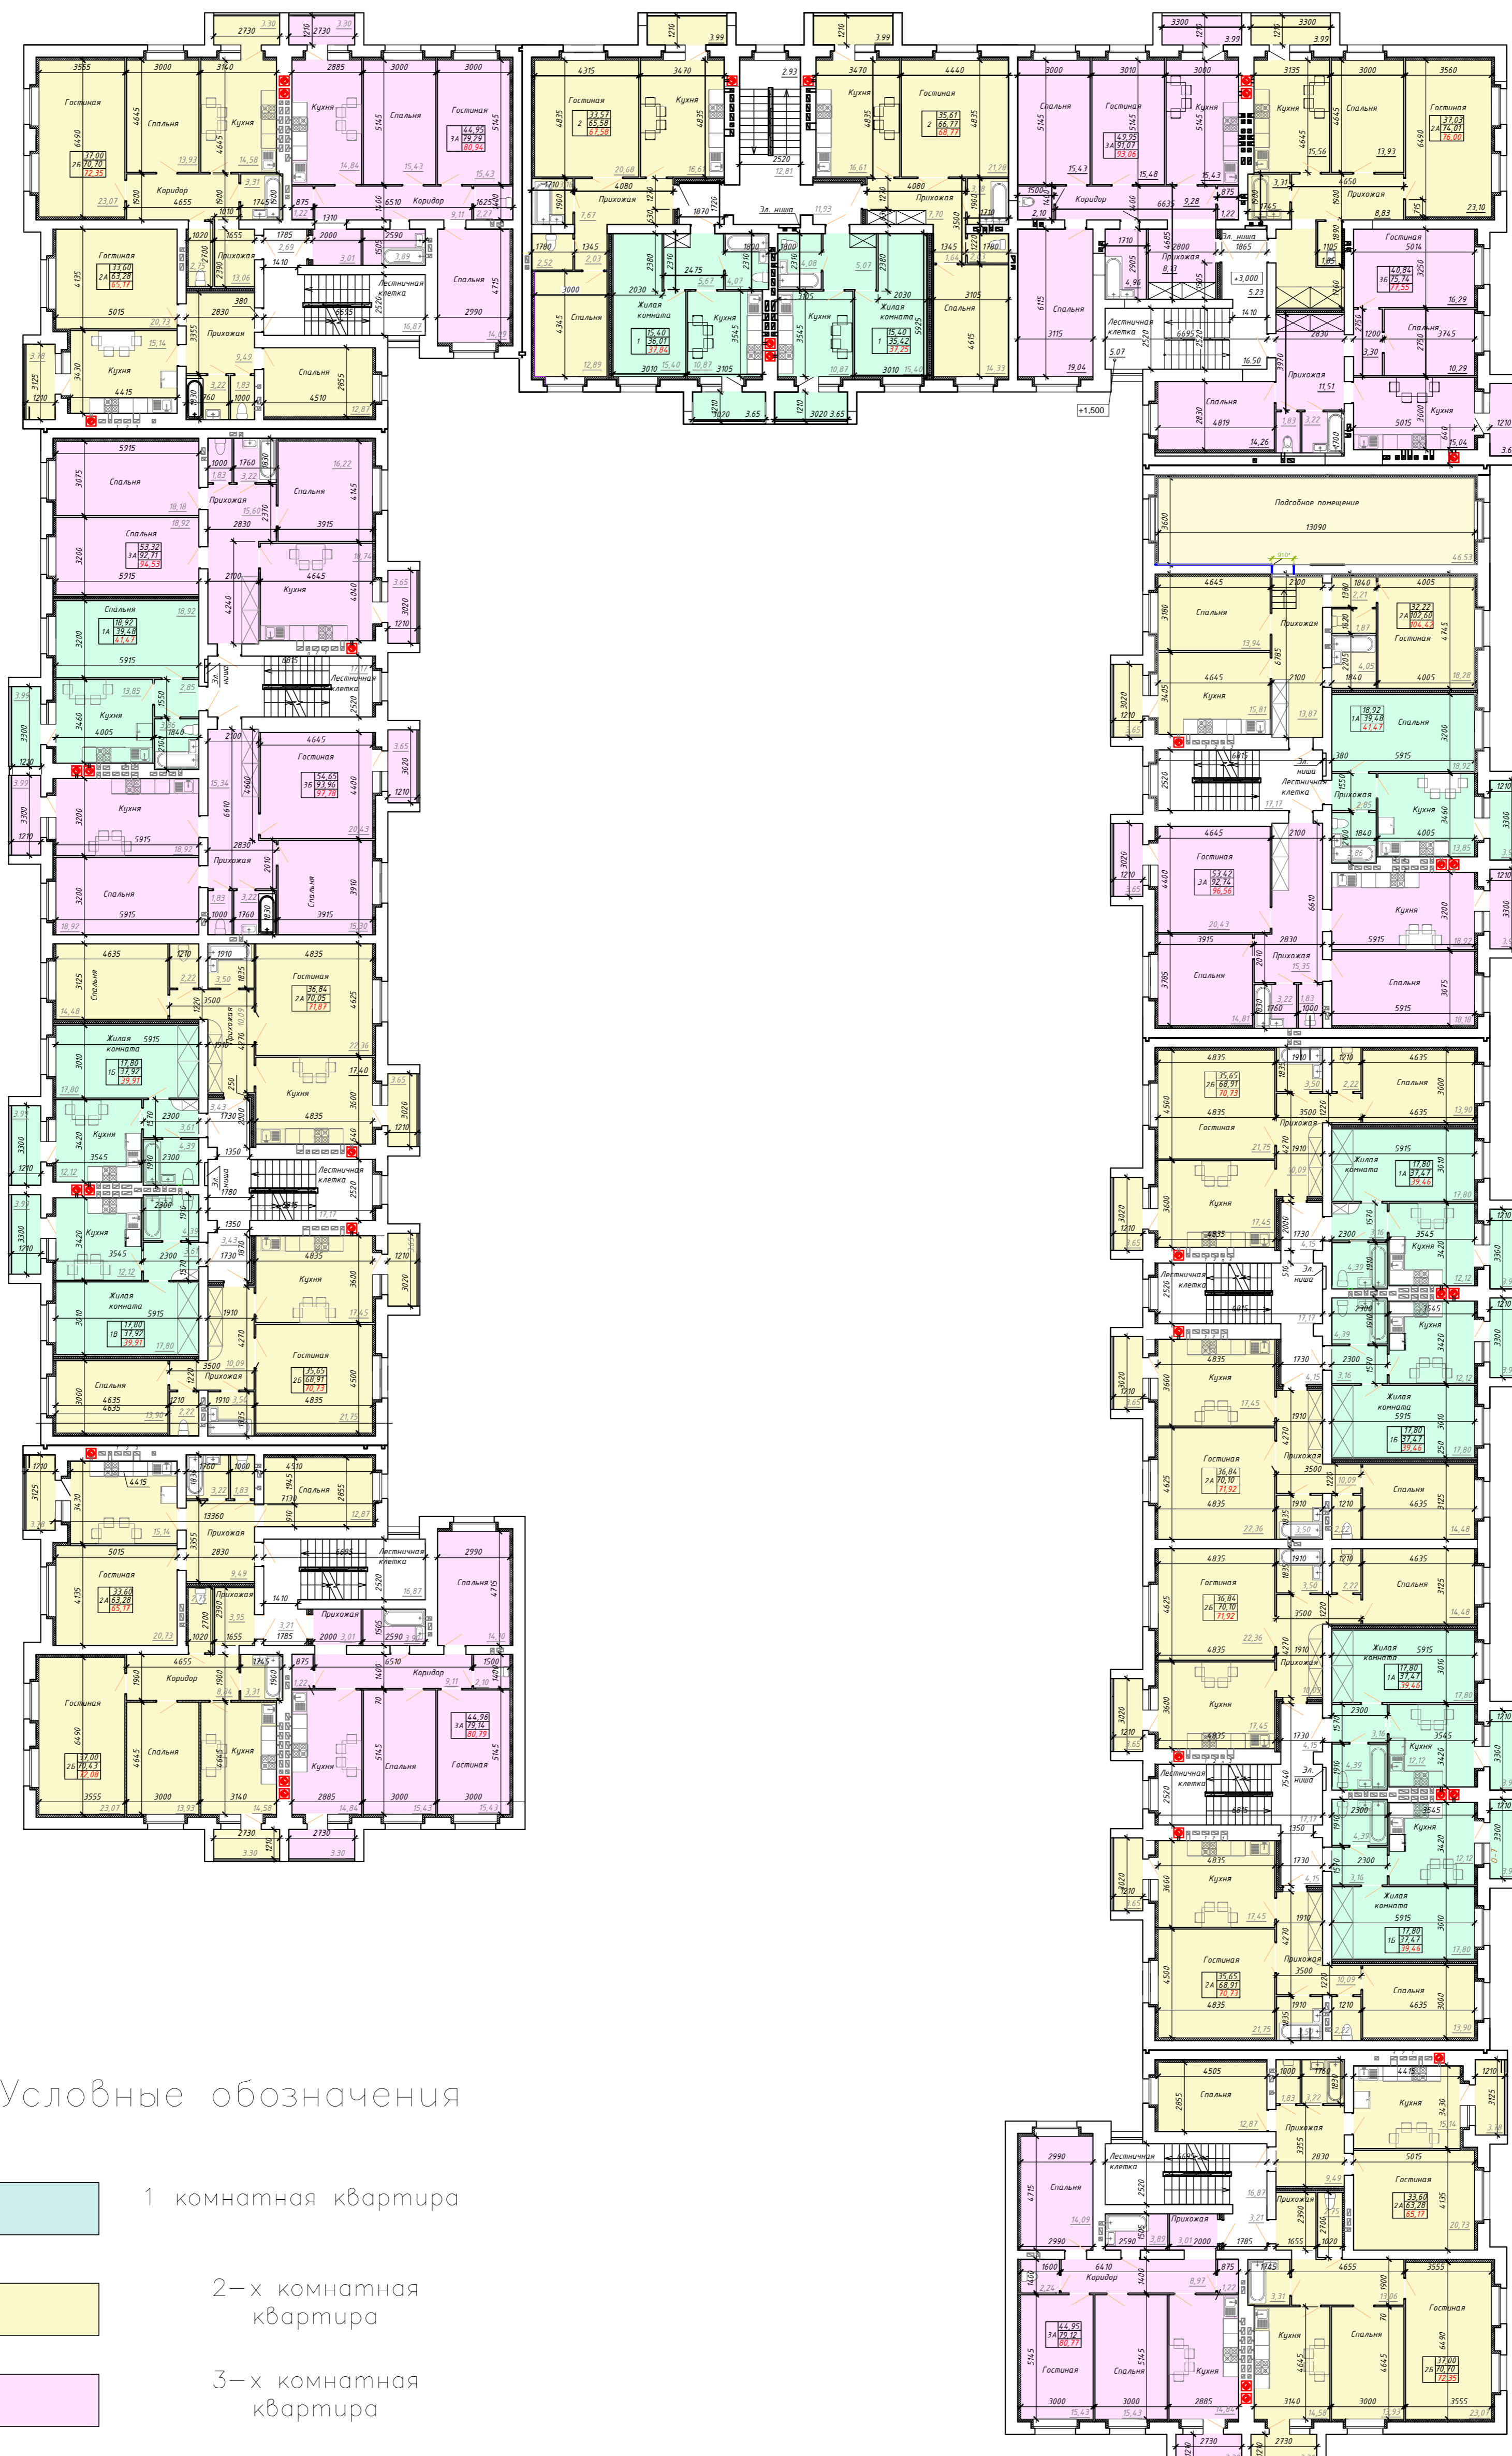

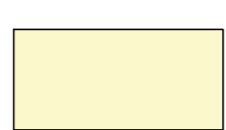



План 2-го этажа



Условные обозначения

-  1 комнатная квартира
-  2-х комнатная квартира
-  3-х комнатная квартира