


2119-ПС-АР										
6-ти этажный многоквартирный жилой дом по ул. Научной, 6 в г. Тамбова										
Имя	Возраст	Лист	№ док.	Подп.	Дата	Первый и второй этажи строительства.		Страниц	Лист	Листов
ГАП						Блок-секции А,Б,В,Г,Д,Е		П	1	2
Разработ	Щуров							АО "Проект-сервис"		
Проверил	Кудрява							План 1 этажа		
Инженер	Гудкова							Формат А0		



План 2-6 этажей

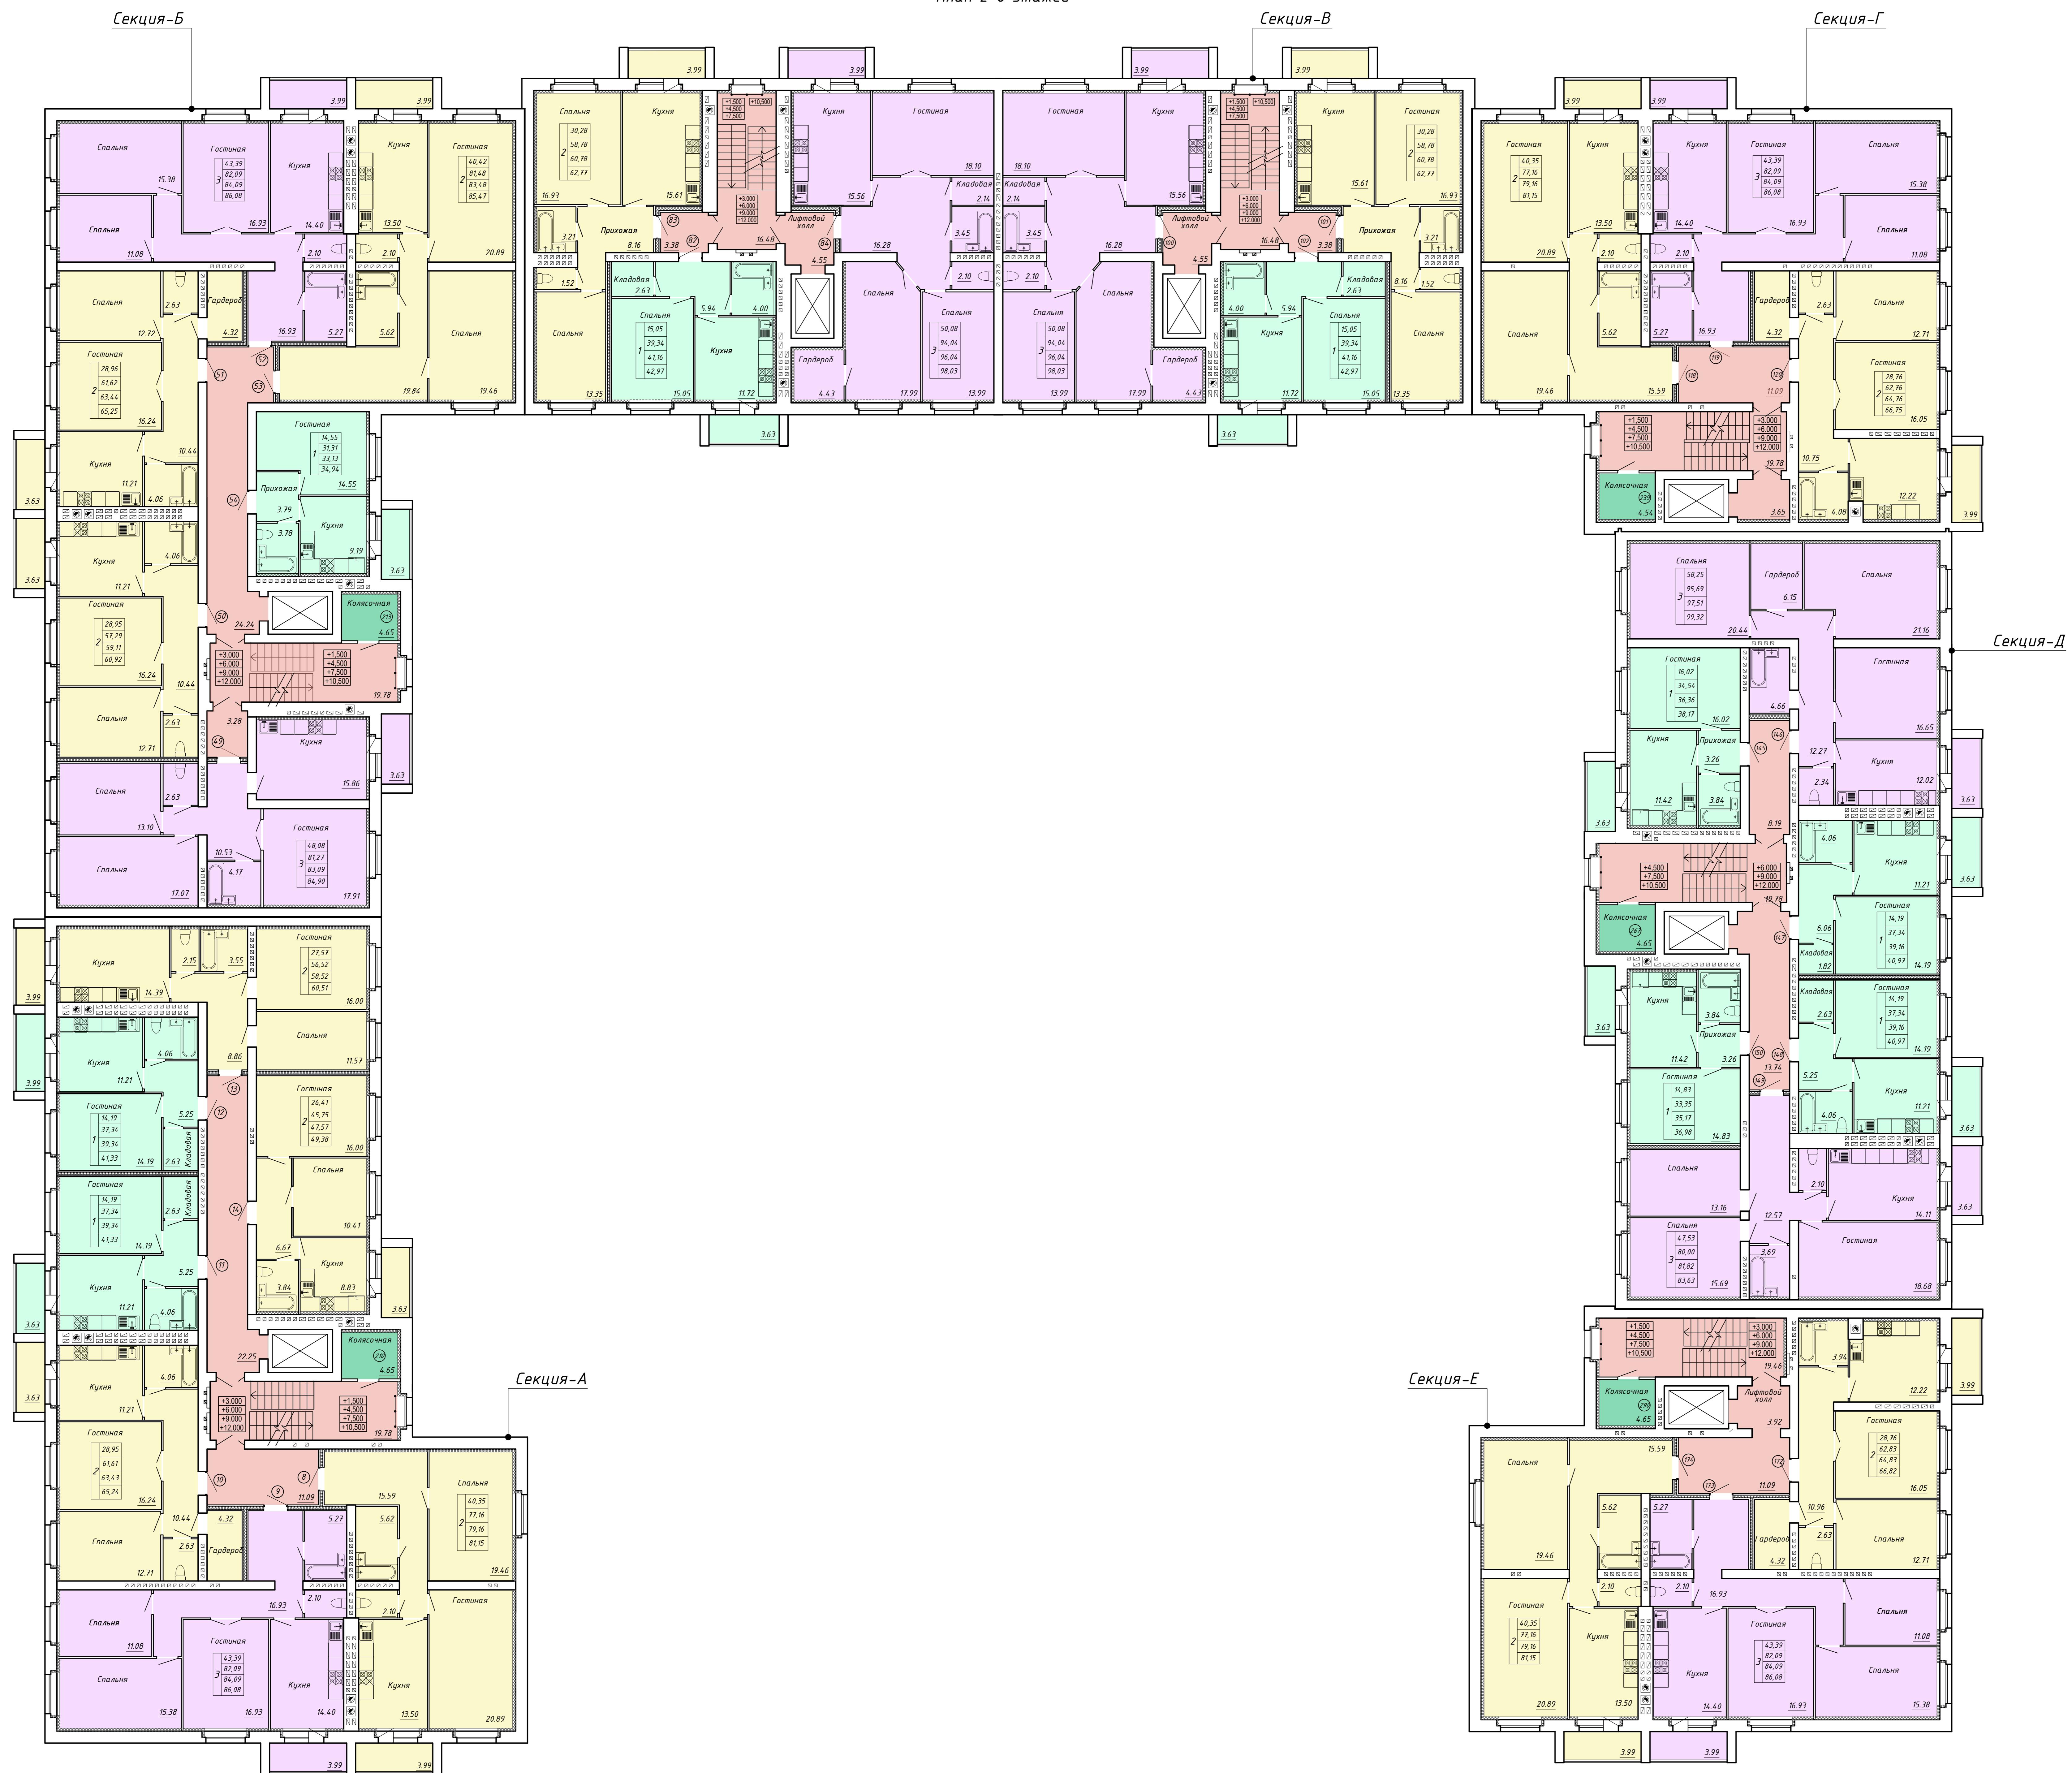

2119-ПС-АР									
6-ти этажный многоквартирный жилой дом по ул. Научной, 6 в г. Тамбова									
Имя	Иван	Лист	№ до	Лист	Дата	Первый и второй этажи строительства.			
Ген	Гурлова	Стр.	Лист	Лист	Лист	Блок-секции А,Б,В,Г,Д,Е			
Разраб	Щуров	Лист	Лист	Лист	Лист	АО "Проект-сервис"			
Проверил	Гурлова	Лист	Лист	Лист	Лист	План 2-6 этажей			
Инженер	Гурлова	Лист	Лист	Лист	Лист	Формат А0			